



## GEMEINDEAMT

### Brixen im Thale

Bezirk Kitzbühel

## B A U A M T

Dorfstraße 93  
A - 6364 Brixen im Thale

Brixen im Thale, **07.03.2025**

**Sb.:** Melchior Meyer  
**T:** +43 (0) 5334 / 8110 -16  
**F:** +43 (0) 5334 / 8110 -18  
**E:** bauamt@brixen-thale.gv.at  
**I:** www.brixen-thale.gv.at  
**DVR:** 0517399  
**UID:** ATU37729008

**Bauunternehmen**  
**Fröschl AG & CO KG**  
Steinerbach 1  
6372 Oberndorf

**Zahl:** 612-03-07-2025  
**Betreff:** Grabungs- und Straßenbausanierungsarbeiten in Brixen im Thale im Bereich Dorfstraße Nr. 22 bis 29a. Ausgeführt werden Grabungs- und Straßenbauarbeiten nach einem Wasserrohrbruch. Beginn der Arbeiten ist am 12.03.2025 (KW 11) die voraussichtliche Beendigung aller Haupt- und Nebenarbeiten ist am 28.03.2025 (KW 13) in der Zeit von 07:00 Uhr bis 18:00 Uhr.

## V E R O R D N U N G

der Gemeinde Brixen im Thale, womit Verkehrsbeschränkungen vorgeschrieben werden. Auf Grund des § 43 Abs. 1 lit. b Zif. 1 und 2 der Straßenverkehrsordnung 1960, BGBl. 159/60 i.d.g.F. in Verbindung mit § 94d leg. cit. wird im Interesse der Sicherheit, Leichtigkeit und Flüssigkeit des Verkehrs angeordnet:

**Grabungs- und Straßenbausanierungsarbeiten in Brixen im Thale im Bereich Dorfstraße Nr. 22 bis 29a. Ausgeführt werden Grabungs- und Straßenbauarbeiten nach einem Wasserrohrbruch. Beginn der Arbeiten ist am 12.03.2025 (KW 11) die voraussichtliche Beendigung aller Haupt- und Nebenarbeiten ist am 28.03.2025 (KW 13) in der Zeit von 07:00 Uhr bis 18:00 Uhr.**

Vor der Bauführung sind alle Nachbarn zu verständigen, welche durch die bewilligten Tätigkeiten beeinträchtigt werden, Regelung des Verkehrs in den einzelnen Bauabschnitten durch zeitweise Regelung durch Organe lt. (§ 40/2 StVO) des mit der Durchführung der Bauarbeiten beauftragten Unternehmens der

**Fröschl AG & CO KG, Mariacher Egon Tel. 0676 / 881812534.**

Diese Verordnung ist gemäß § 44 StVO durch die ordnungsgemäße Anbringung der entsprechenden Straßenverkehrszeichen nach

- 1) Gefahrenzeichen Baustelle
- 2) Gefahrenzeichen Vorankündigung eines Lichtzeichens
- 3) Geschwindigkeitsbeschränkung 30 km/h
- 4) Verkehrslichtsignalanlage oder Signalscheibenregelung
- 5) Vorgeschriebener Fahrstreifen
- 6) Ende der Geschwindigkeitsbeschränkung
- 7) Verkehrsleiteinrichtungen – Absicherung der Baustelle mittels Blinkleuchten

Diese Verordnung ist gem. § 44 StVO 1960 durch die ordnungsgemäße Anbringung der entsprechenden Straßenverkehrszeichen nach

1) § 50 Zif. 9 StVO, 2) § 50 Zif. 8 StVO, 3) § 52a Zif. 10a StVO, 4) VLSA oder Signalscheibenregelung - § 40 (2) StVO, 5) § 52b Zif. 15 StVO, 6) § 52a Zif. 10b StVO, 7) Verkehrsleiteinrichtungen

kundzumachen und tritt mit der Errichtung der vorgeschriebenen Zeichen in Kraft.

Aufstellungsort:

**Gemeindegebiet Brixen i.Th., in den im Ansuchen angeführten Grabungsstellen**

- 1)+2) jeweils 50 m vor der Baustelle
- 3) jeweils 10 m vor der Baustelle
- 4) im Baustellenbereich
- 5) im Baustellenbereich
- 6) jeweils unmittelbar nach der Baustelle
- 7) im gesamten Baustellenbereich

Der diesbezügliche Aufstellungszeitpunkt ist vom Antragsteller der Behörde mitzuteilen, damit sie in die Lage versetzt wird den Aktenvermerk (§ 16 AVG 1991) über das Inkrafttreten der Verordnung zu verfassen.

Die Anbringungspflicht und Tragung der Kosten für die Einrichtungen zur Regelung und Sicherung des Verkehrs wird durch § 32 StVO 1960 bestimmt.

Der Bürgermeister

Andreas Brugger




**Beilage:**

RVS 05.05.44

**Ergeht an:**

- 1) Bauunternehmen Fröschl AG & CO KG, Steinerbach 1, 6372 Oberndorf
- 2) Polizeiinspektion Westendorf
- 3) Leitstelle Tirol, Innsbruck
- 4) RK Kitzbühel
- 5) Bezirksfeuerwehrverband, Bez.-Feuerwehrinspektor Geisler
- 6) Feuerwehr Brixen im Thale
- 7) zu den Akten

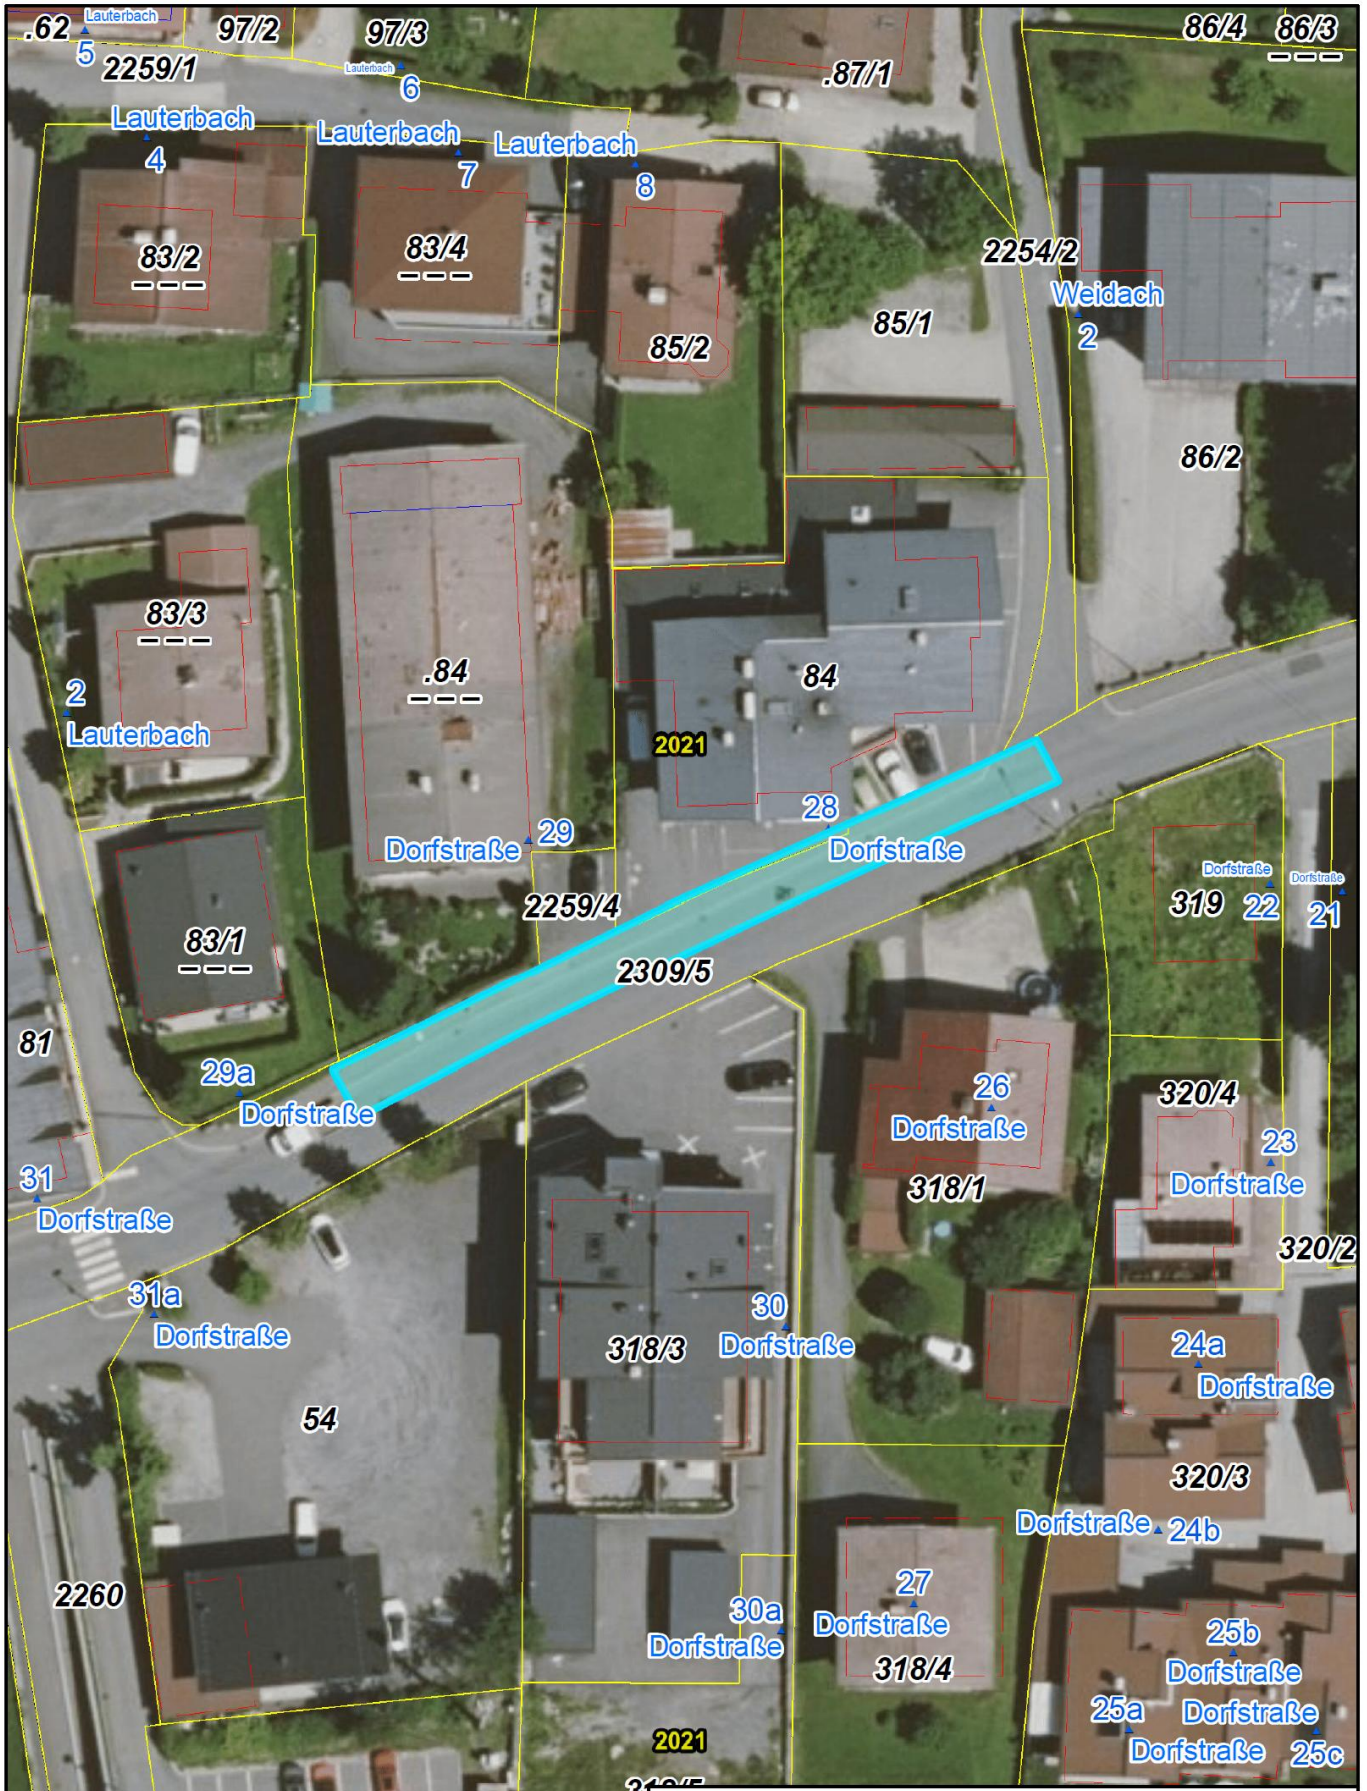

**Lageplan**

**Gemeinde Brixen im Thale**

6364 Brixen im Thale, Dorfstraße 93  
 Tel.: +43 (0)5334 8110  
 bauamt@brixen-im-thale.gv.at

Erstellt für Maßstab 1:600  
 Erstellungsdatum 07.03.2025



Wichtiger Hinweis: Gemäß § 3 des Grundbuchanlegungsgesetzes dient die Darstellung der Katastralmappe lediglich zur Veranschaulichung der Lage der Liegenschaften im Zusammenhang mit den Anrainergrundstücken. Die Gemeinde übernimmt daher keine Haftung für die Datengenauigkeit und die Rechtssicherheit. © BEV